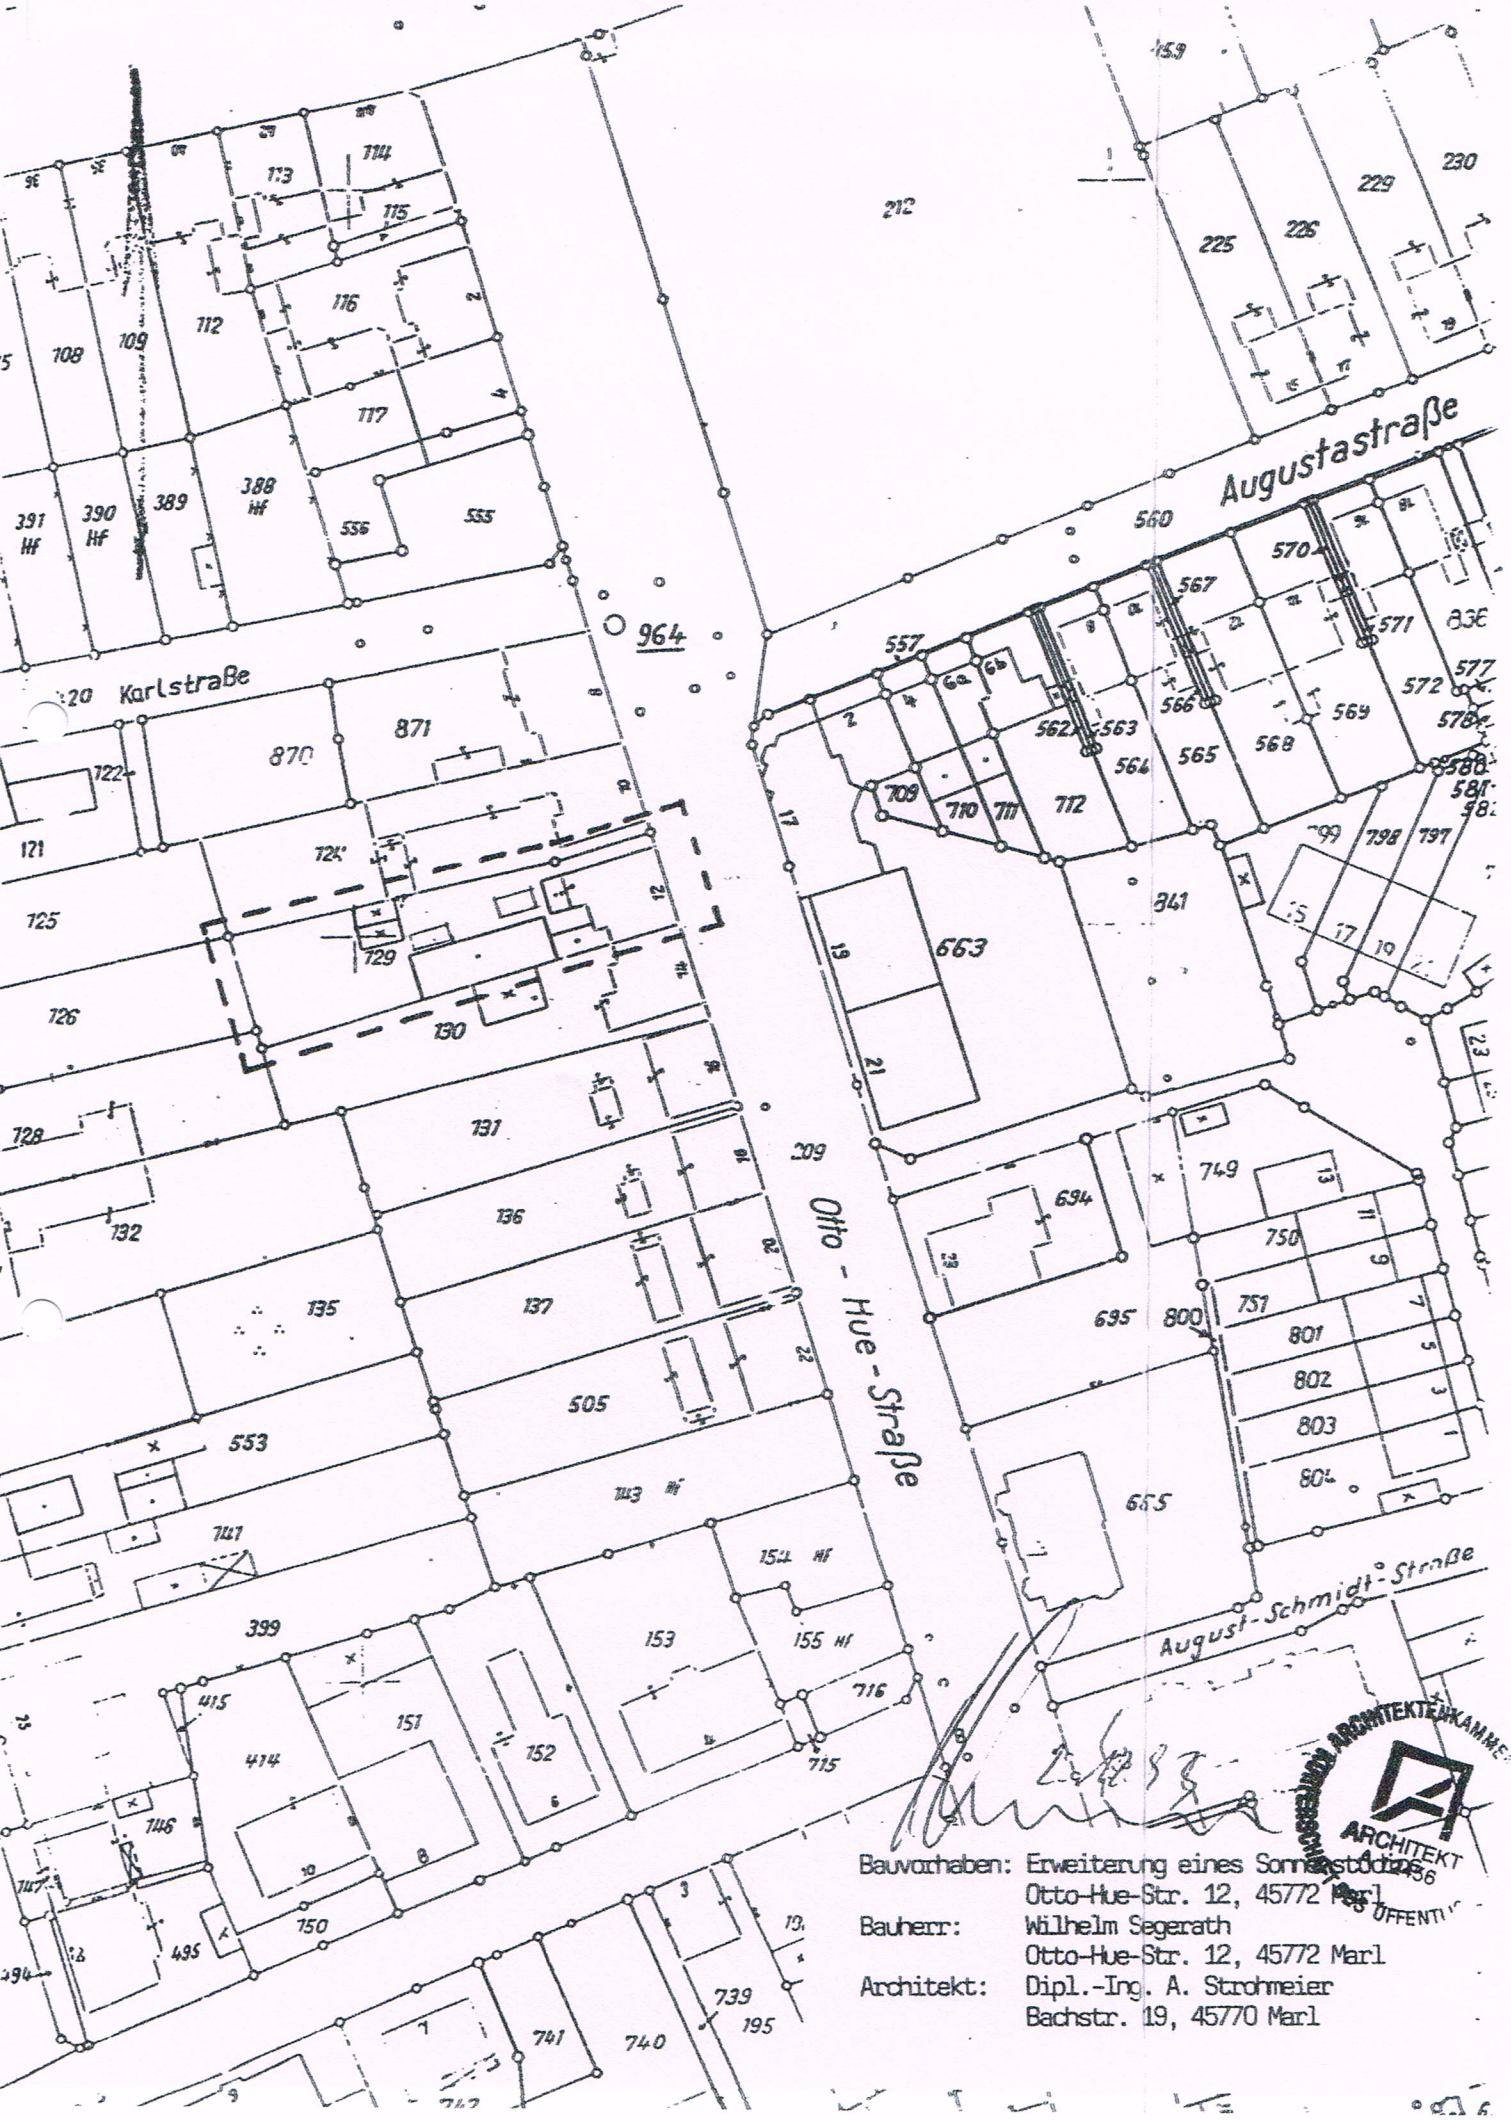

Bauvorhaben: Erweiterung eines Sommerstückes
Otto-Hue-Str. 12, 45772 Marl

Bauherr: Wilhelm Segerath
Otto-Hue-Str. 12, 45772 Marl

Architekt: Dipl.-Ing. A. Strohmeier
Bachstr. 19, 45770 Marl