


ORIENTIERUNG

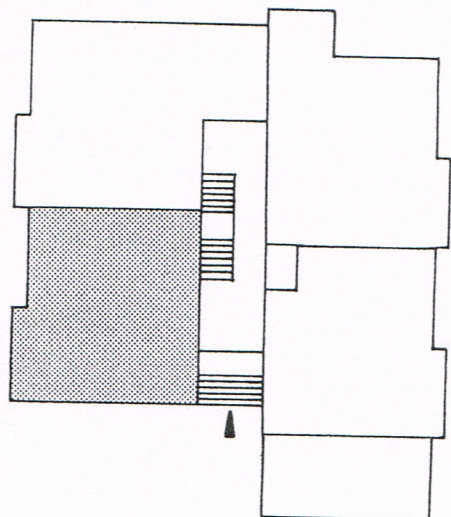

GRUNDRISSE MSTB: 1:50


- WOHNUNG 1 EG
- WOHNUNG 5 1.OG
- WOHNUNG 9 2.OG
- WOHNUNG 13 3.OG
- WOHNUNG 17 4.OG
- WOHNUNG 21 5.OG

WOHNHAUS IN 44651 HERNE
 DISTELKAMP 59

EIGENTÜMERIN

GBR DISTELKAMP, LÖHSTRASSE 30
 45468 MÜHLHEIM

TELEFON : 0208. 4444304
 TELEFAX : 0208. 4444281

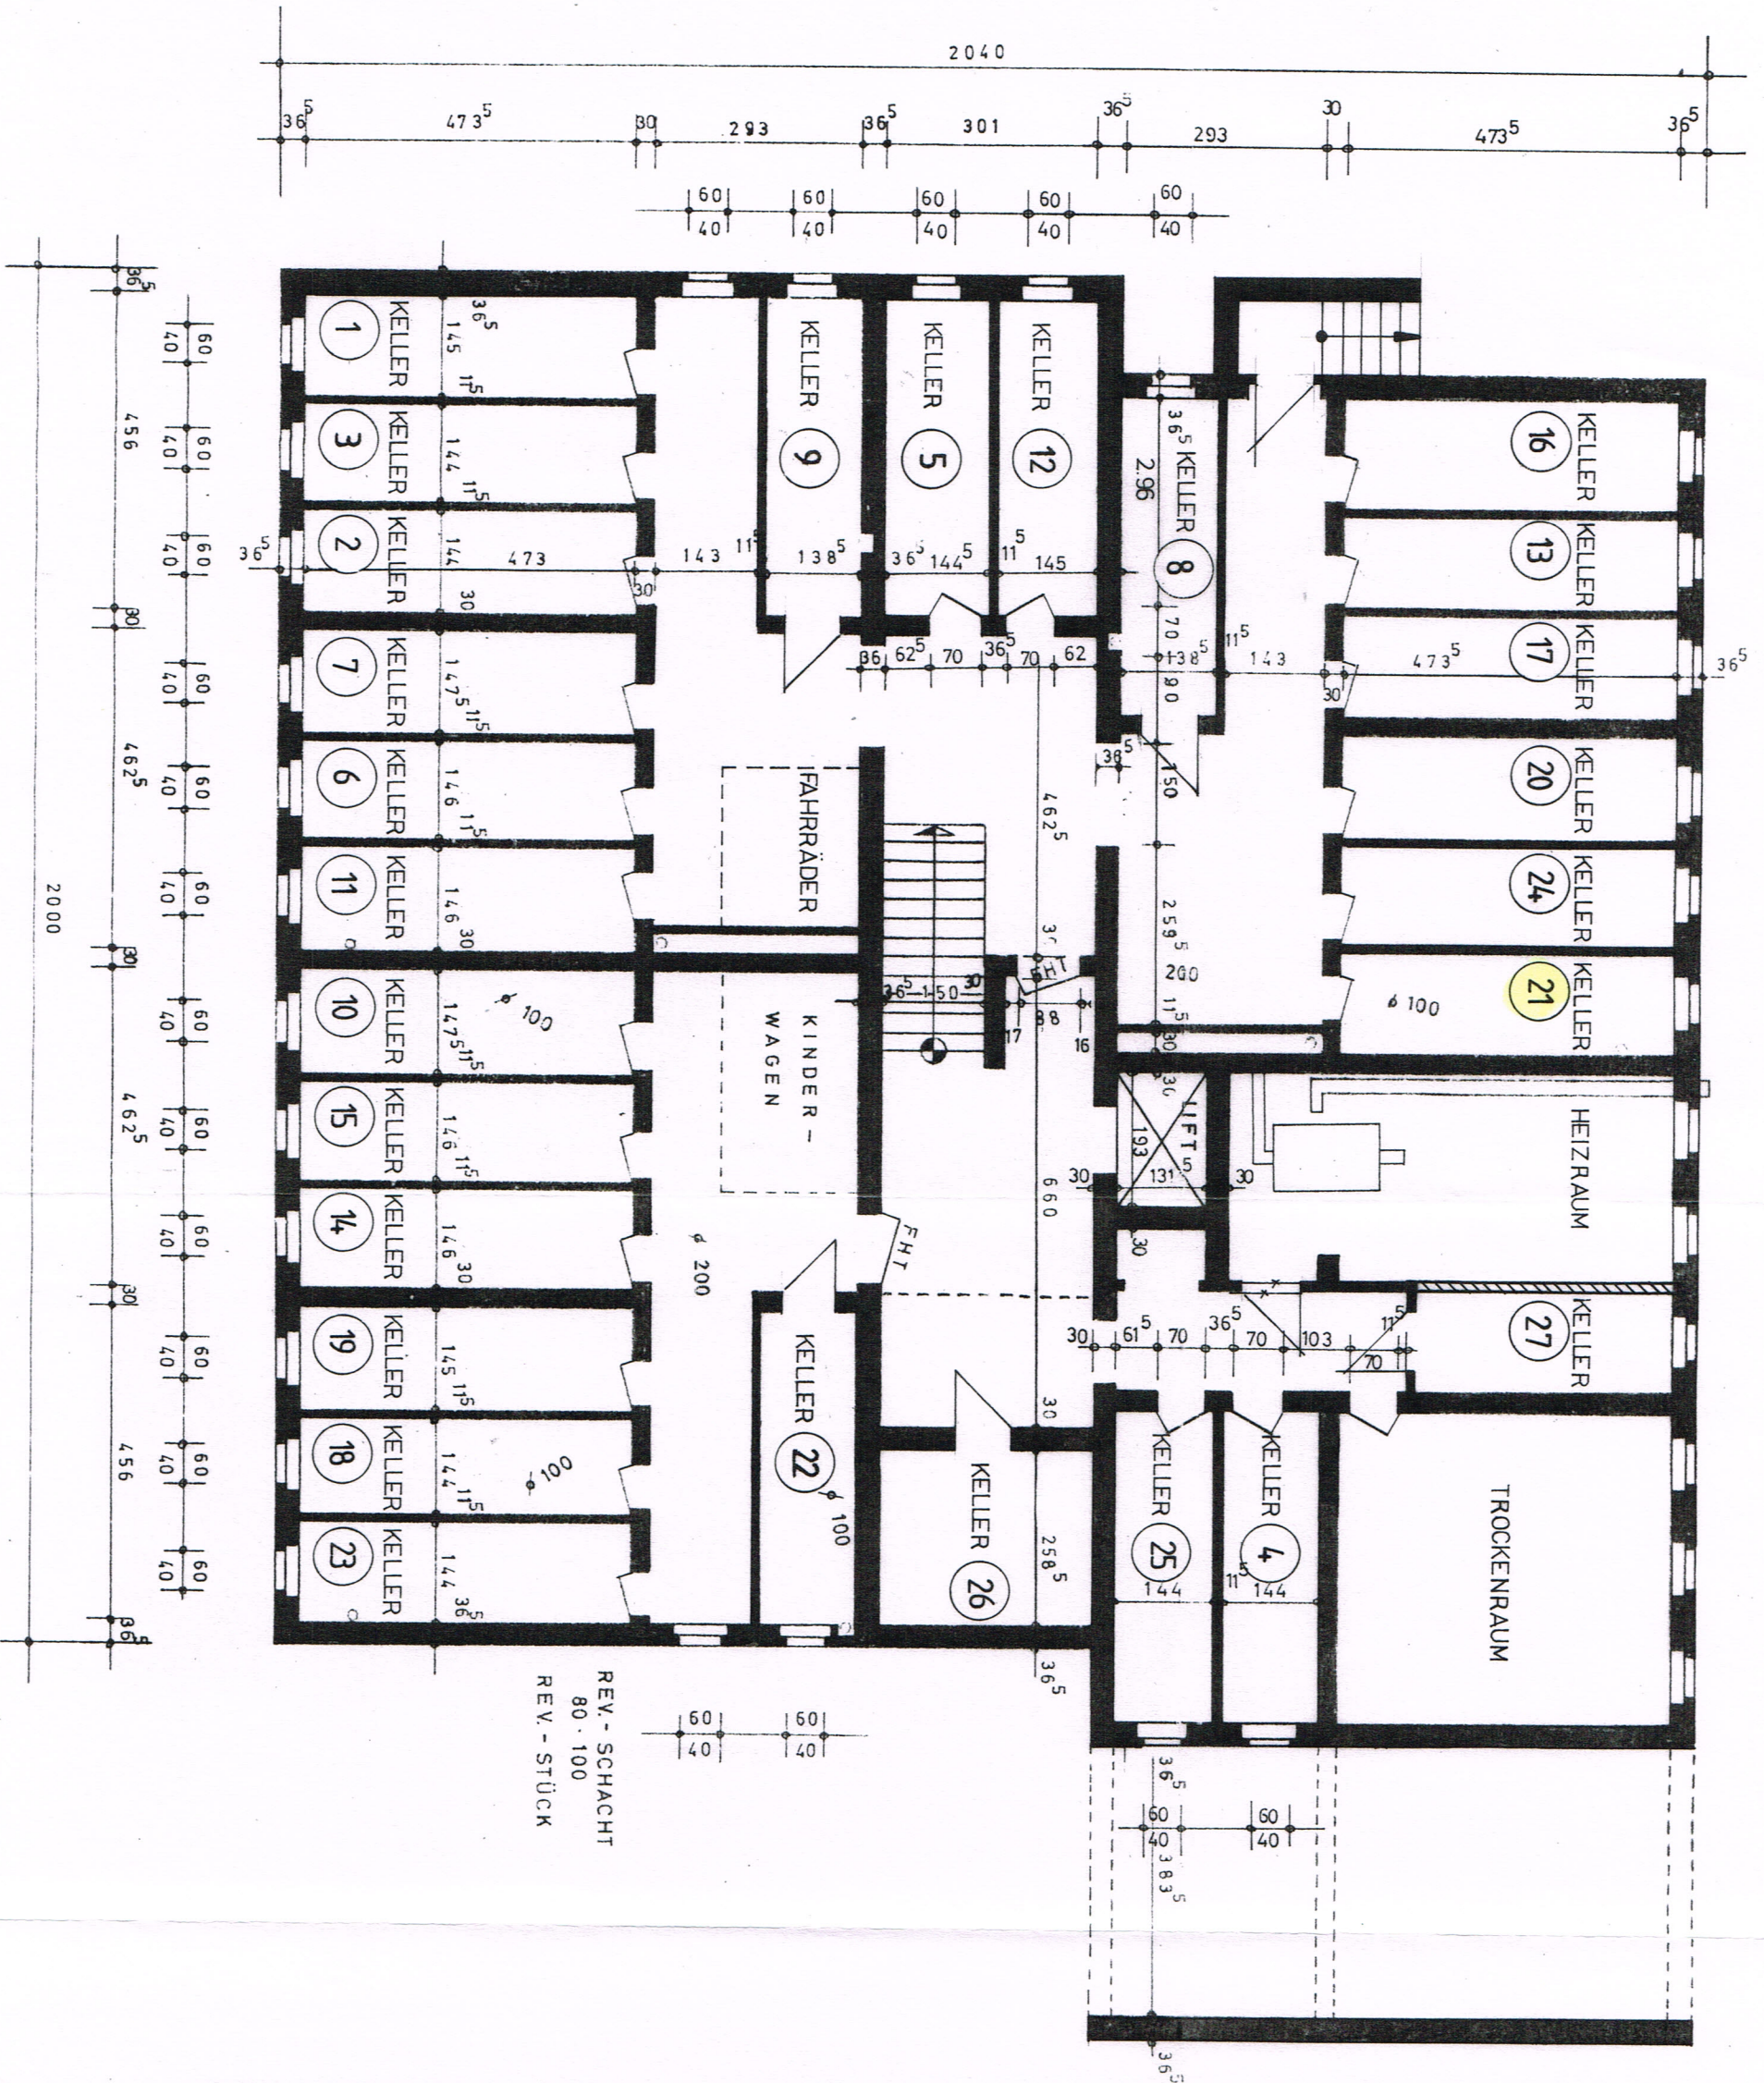

REV. - SCHACHT
80 · 100
REV. - STÜCK

WOHNHAUS IN 44651 HERNE
DISTELKAMP 59

EIGENTÜMERIN

GBR DISTELKAMP, LÖHSTRASSE 30
4 5 4 6 8 MÜHLHEIM

KELLERGESCHOSS M. 1: 100