



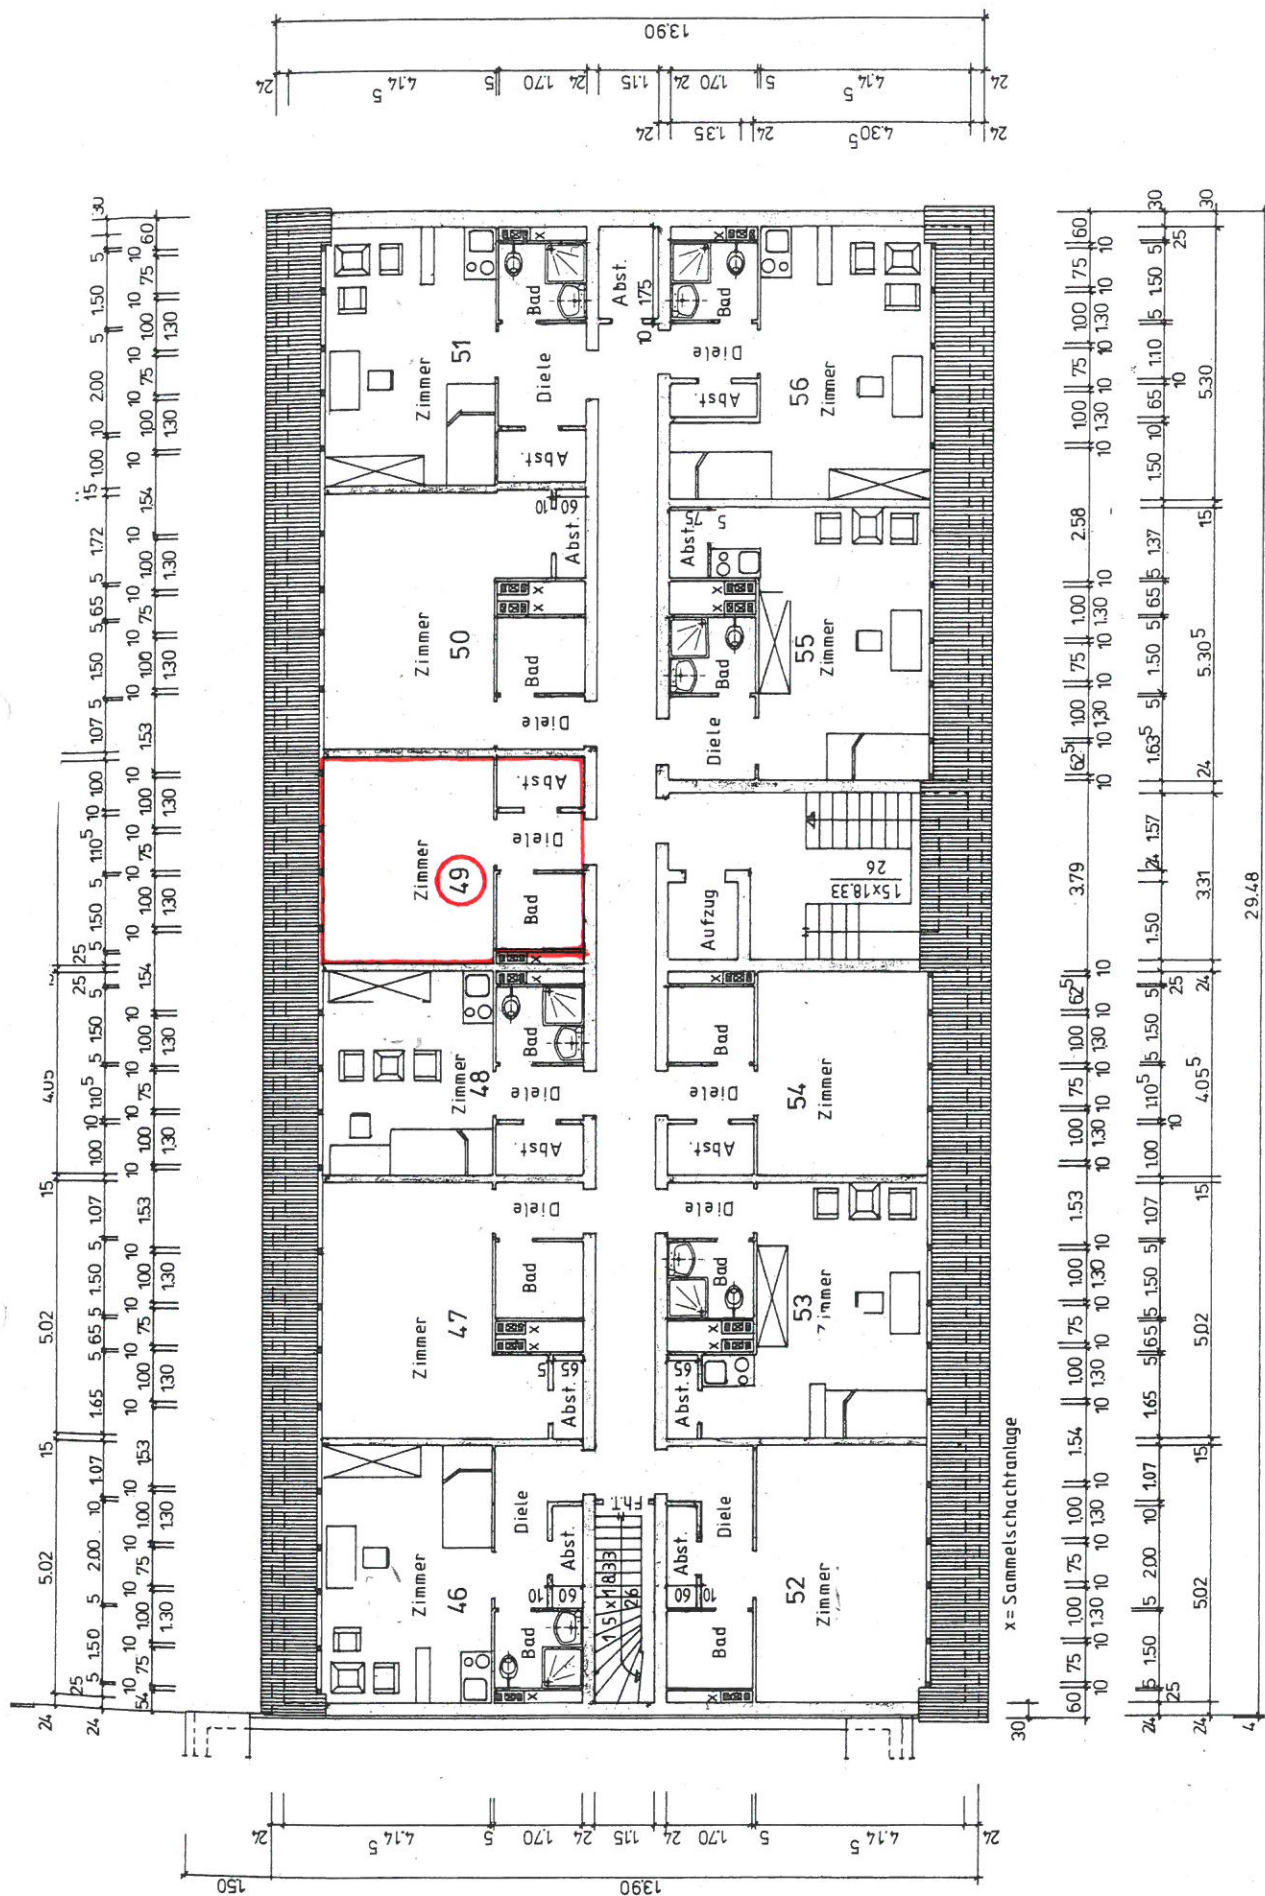

**Reprografische Verkleinerung
der genehmigten Pläne**

Dachgeschoß Haus 178

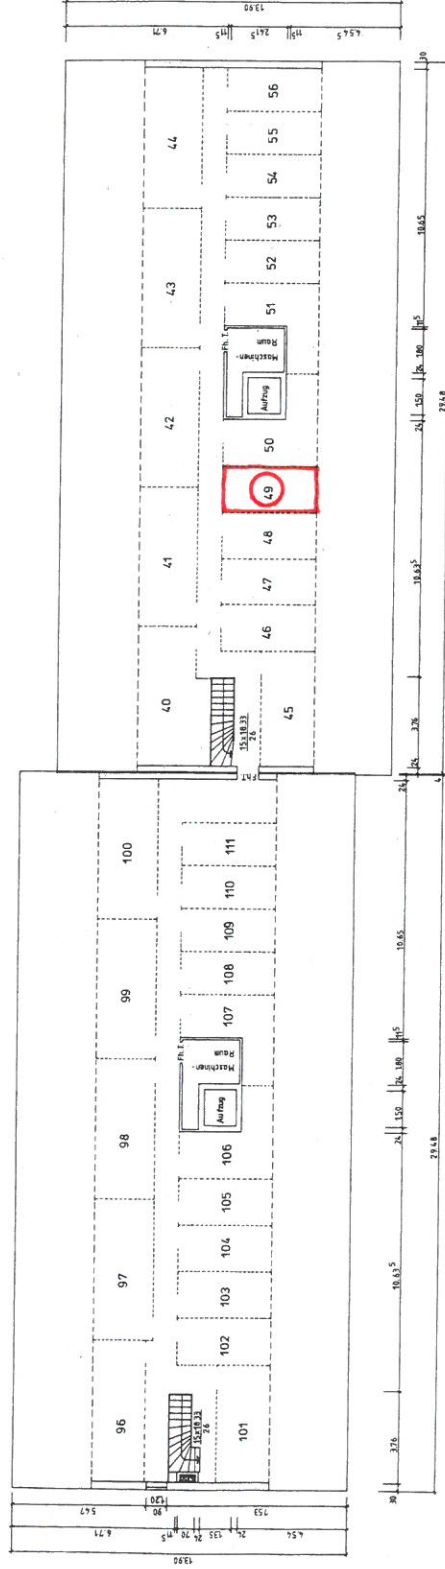


Spitzboden Häuser 178/180

Reprografische Verkleinerung
der genehmigten Pläne

BAUVORHABEN :	ESSEN APARTEMENTS
BAUHER :	ALTENESSENER STRASSE 178-180
ARCHITEKTUR :	BAUHERGENEINSCHAFT
UND INGENIEURBÜRO :	ALTENESSENER STRASSE 178-180
BLATTBEZ. :	W. BECKER BÜRO FÜR ARCHITEKTUR UND INGENIEURWESEN BILDERBRUNNEN - 66 TEL. : 8881 / 81173
GRUNDRISS :	SPITZBODEN
DER BAUHER :	W. Becker
DER ARCHITEKT :	W. Becker
MASSSTAB :	1:100
PROJEKT N° :	3101
BLATT N° :	11
ESSEN, DEN 22.3.1982	GEZEIGT
WEL. 46	WEL. 46

Reprografische Verkleinerung der genehmigten Pläne

Stellplätze im Hof

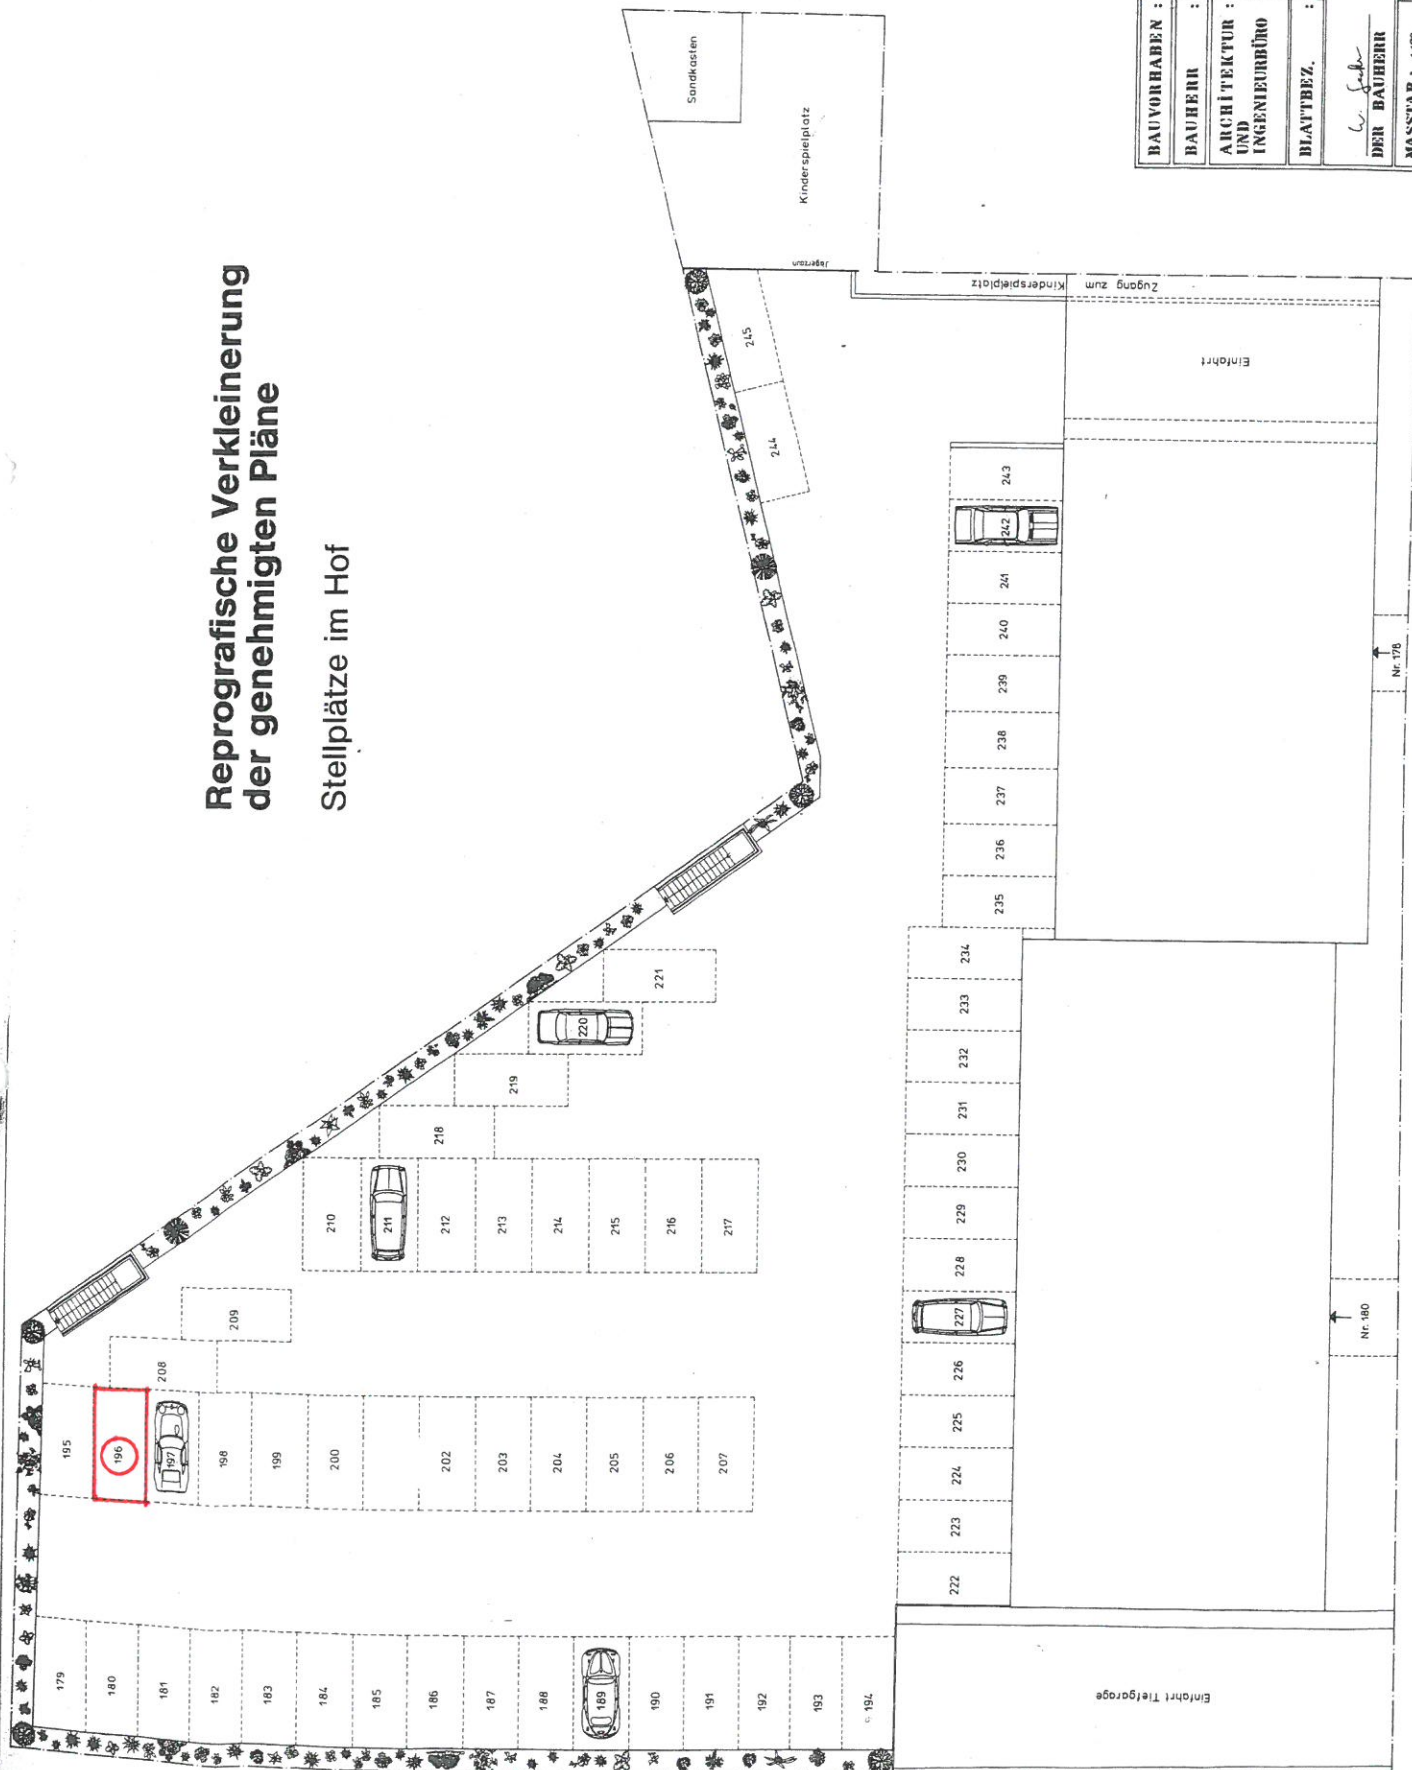

BAUVORHABEN :	ESSEN APARTMENTS ALTENESSER STRASSE 178-180
BAUHERR :	BAUHERRENGEMEINSCHAFT ALTENESSER STRASSE 178-180
ARCHITEKTUR UND INGENIEURBÜRO :	W. BECKER ALTENESSER STRASSE 178-180 GÄLLEBRUNNEN 605 TEL. 8981/311173
BLATTBEZ. :	PARKPLATZ MIT AUSSENANLAGE
DER BAUHERR :	W. Becker
DER ARCHITEKT :	W. Becker
MASSTAB :	1:100
PROJEKT N° :	3101
BLATT N° :	5
ESSEN, N° :	26.3.1982
VERF. :	W. Becker