



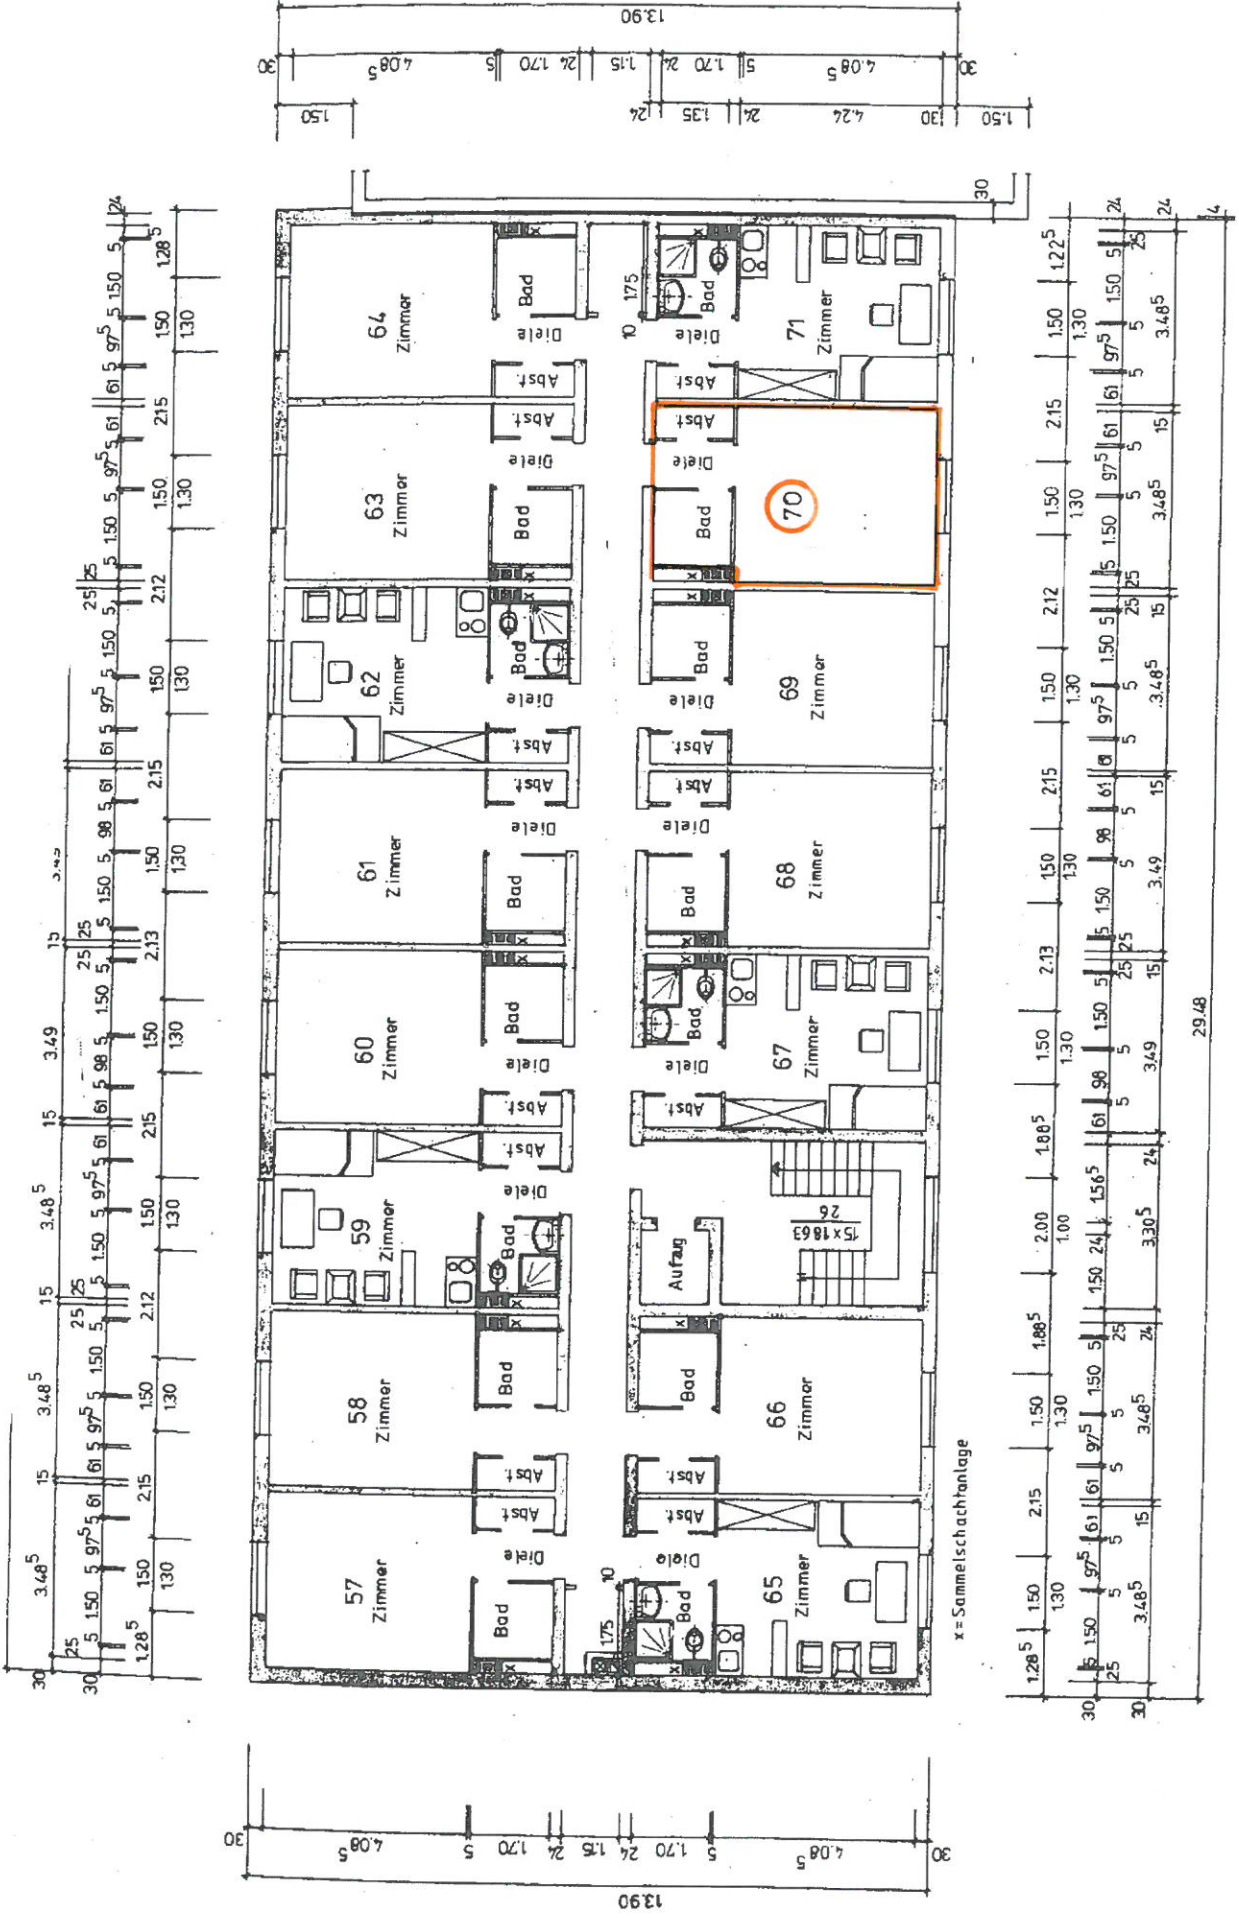

Reprografische Verkleinerung
der genehmigten Pläne

1. Obergeschoß Haus 180

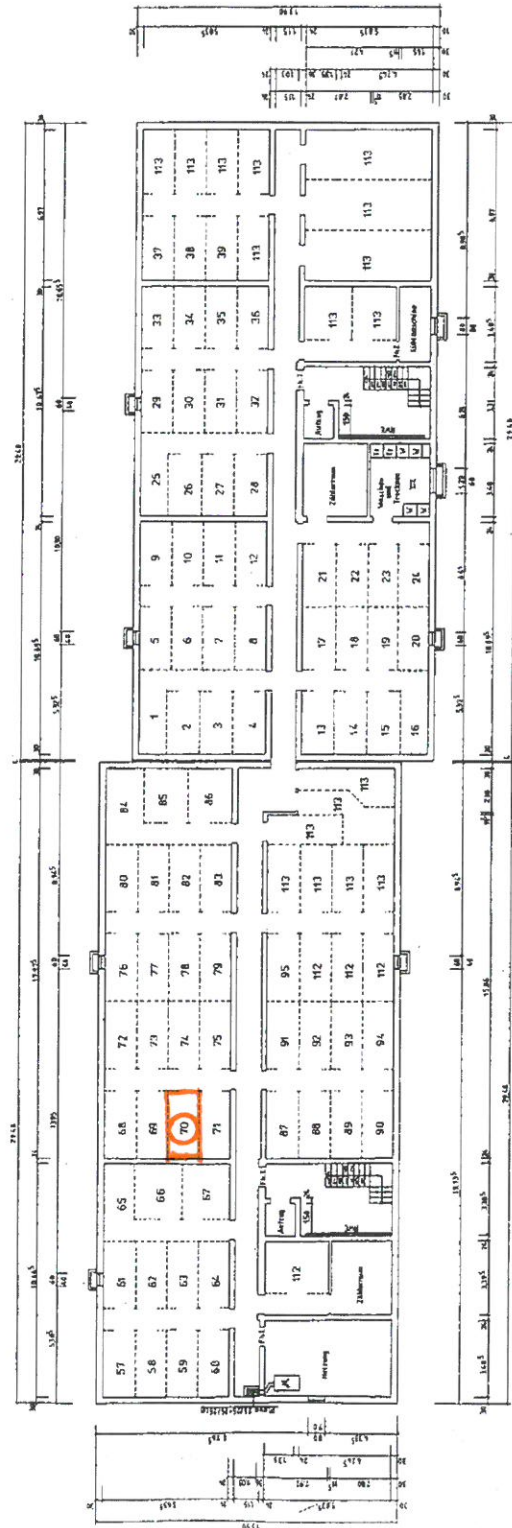


Kellergeschoß Häuser 178/180

Reprografische Verkleinerung
der genehmigten Pläne

BLATTBEZ.:	GRUNDRISS, KELLERGEHOSS
MASSSTAB:	1:100
PROJEKT N°:	2001
BLATT N°:	3

Anlage 2

Tiefgarage

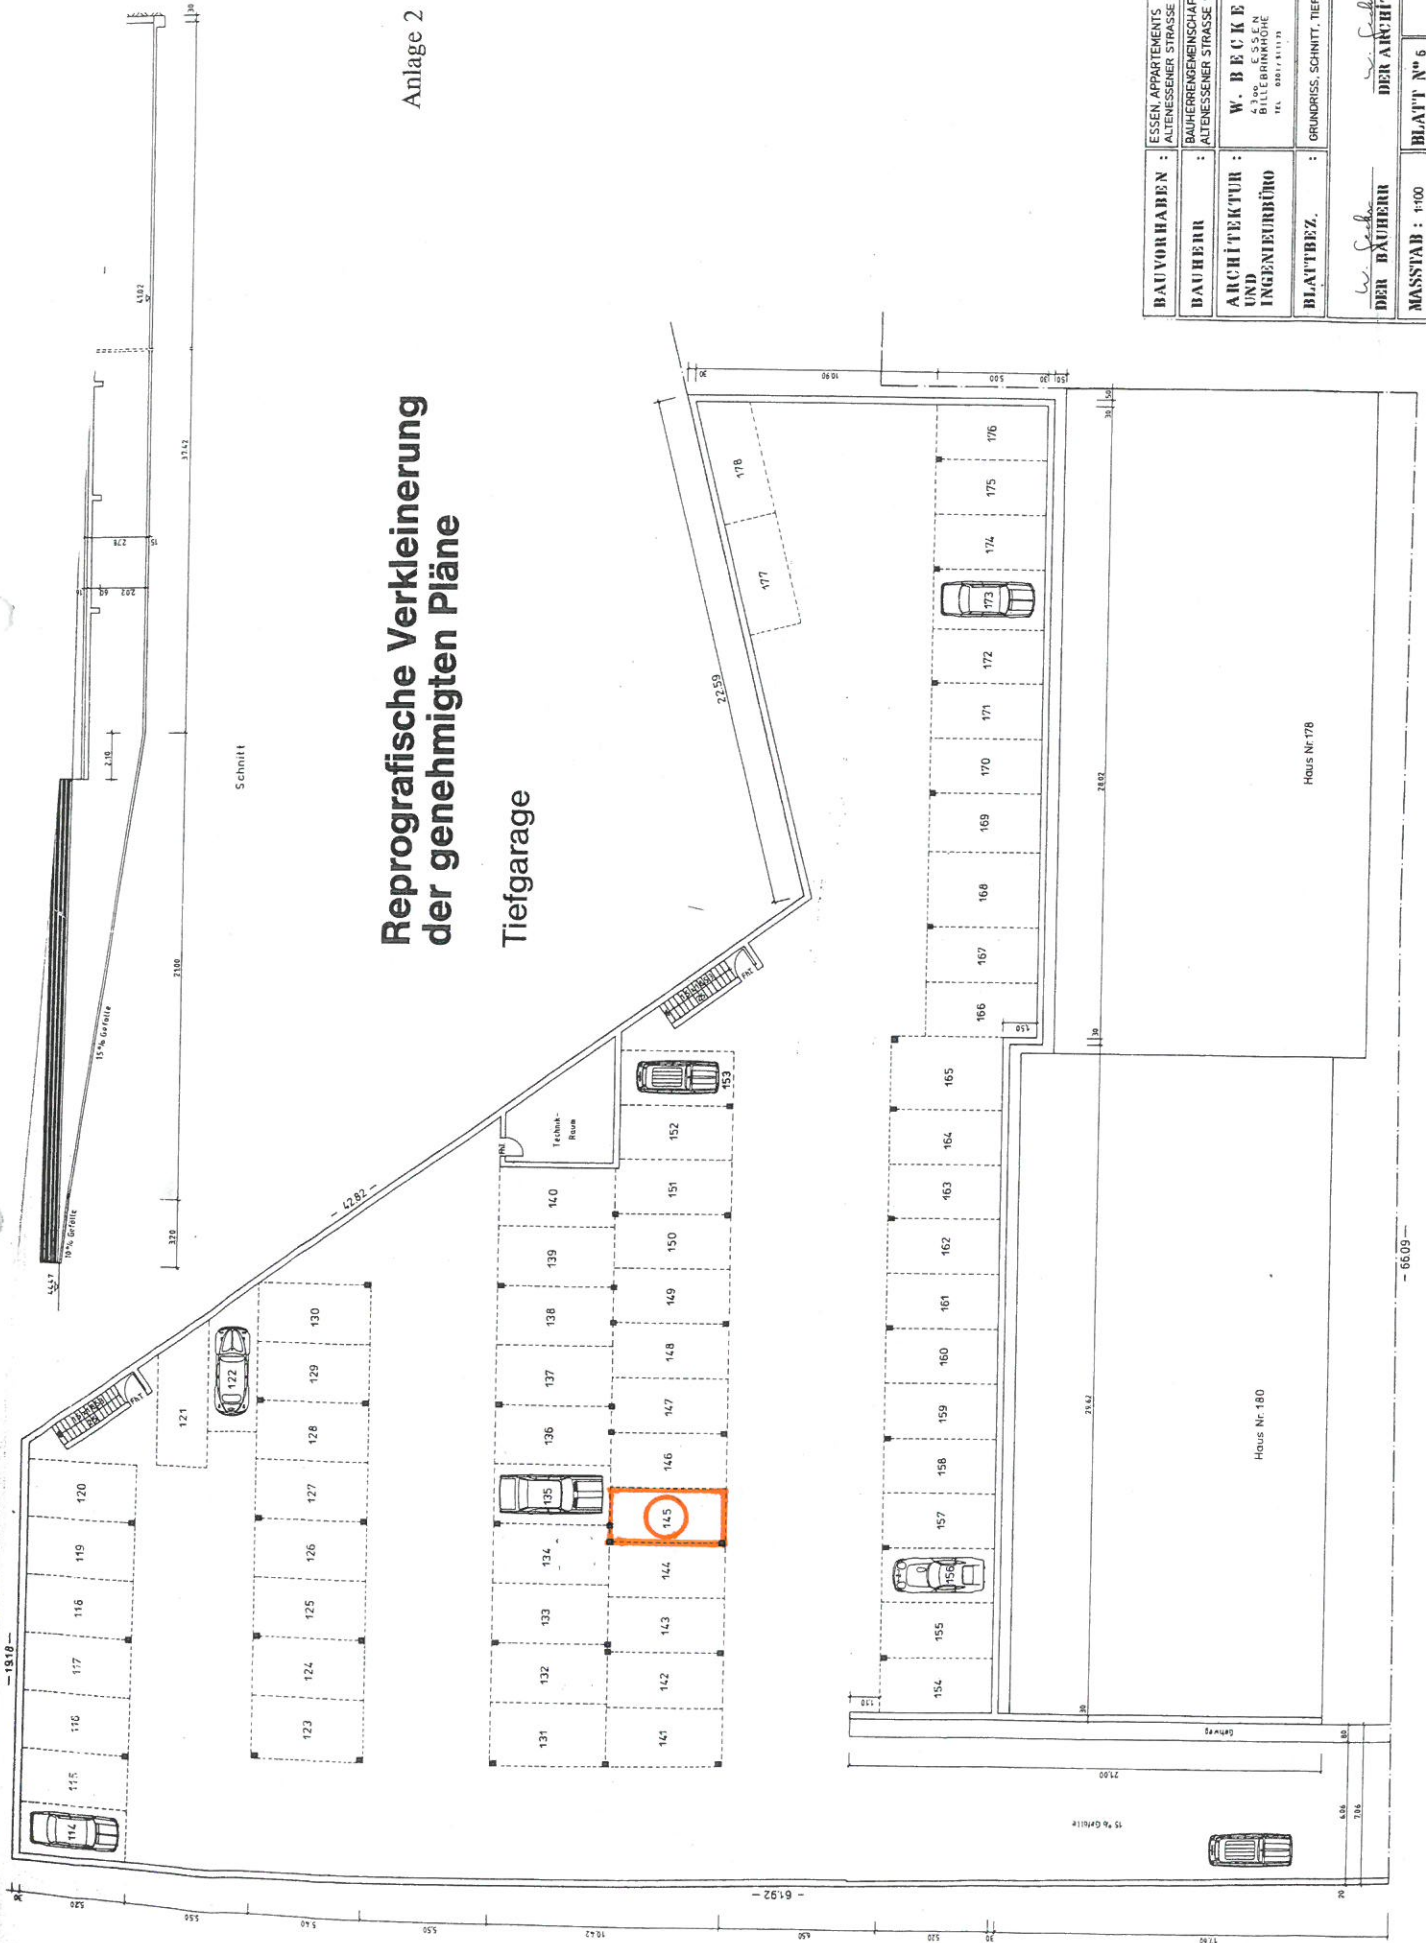

BLATTBEZ. :	GRUNDRISS, SCHNITT, TIEFGARAGE		
<i>W. Seifert</i> DER BAUHERR DER ARCHITECT			
MASSSTAB :	1:100	BLATT N° 6	GEWÄSSER
